



Casa di Riposo ed Istituzioni Educative "SERRISTORI"

CASTIGLION FIORENTINO (Arezzo)

AVVISO PUBBLICO APERTO AL MERCATO

PER L'AFFIDAMENTO DEL SERVIZIO DI GESTIONE DELLA ATTIVITÀ DI
DOPOSCUOLA E DELLE ATTIVITÀ DI TEMPO LIBERO PER MINORI E
GIOVANI

1. Concedente: Azienda Pubblica di Servizi alla Persona e Casa di Riposo Ed Istituzioni Educative Serristori (P.IVA 015915560519), con sede in Piazza San Francesco 6, c.a.p. 52043, Castiglion Fiorentino (AR), PEC: casadiripososerristori@miapostacertificata.it, sito istituzionale: www.aspserristoricastiglionfiorentino.it, Responsabile del Progetto: Dott.ssa Laura Billi.

2. Oggetto e Prestazioni:

2.1. Oggetto: il servizio ha ad oggetto la gestione della attività di doposcuola, nonché delle attività di tempo libero per minori e giovani presso la sede della Concedente.

2.2. Prestazioni: il soggetto affidatario, con riferimento alla attività di doposcuola, si impegna allo svolgimento delle attività, di seguito, indicate in via esemplificativa e non esaustiva:

- interventi di supporto scolastico per i bambini delle scuole primarie e secondarie di primo grado;
- laboratori creative e proposte ludico – ricreative;
- programmazione, condivisione e verifica del servizio, in stretto rapporto con i genitori, gli insegnanti di classe ed i referenti delle scuole primarie e secondarie, gli assistenti sociali del Comune e gli specialisti della ASL;
- organizzazione di attività sportive.

3. Durata: il servizio oggetto del presente avviso pubblico ha la durata di tre anni.

4. Valore: il valore annuale stimato è pari ad € 12.000,00 oltre IVA, per un totale di € 36.000,00 oltre IVA per l'intera durata dell'affidamento. Il corrispettivo che spetterà all'Impresa discenderà unicamente dalle tariffe/rette massime che quest'ultima applicherà nei confronti delle famiglie, come di seguito indicate:

- € 150/mese/alunno



Casa di Riposo ed Istituzioni Educative "SERRISTORI"

CASTIGLION FIORENTINO (Arezzo)

L'attività consistente nel coordinamento con le famiglie, nella attivazione del servizio per ogni alunno ed il conseguente rischio connesso all'assicurare un numero minimo di presenze tale da garantire l'equilibrio della gestione saranno a carico dell'impresa gestrice.

5. Requisiti:

I soggetti che manifestano interesse devono essere in possesso dei seguenti requisiti:

- a) assenza dei motivi di esclusione previsti dall'art. 94 ss. del D.lgs 36 del 2023;
- b) aver conseguito in ciascuno degli ultimi tre anni (2020, 2021, 2022), ivi compreso quello in corso (2023), un fatturato complessivo almeno pari ad € 60.000,00 nella gestione di servizi di doposcuola.

6. Procedura:

Il soggetto interessato deve manifestare il proprio interesse trasmettendo all'indirizzo di PEC indicato al punto 1:

- a) il Modulo di Domanda firmato digitalmente.

La stazione appaltante nel caso di più manifestazioni di interesse potrà trasmettere separata lettera di invito a formulare offerta tecnico – economica riservandosi comunque l'affidamento diretto, ai sensi dell'art. 50, comma 1 lett. b) del D.lgs 36 del 2023.

7. Termine di ricezione delle manifestazioni di interesse

Il termine di ricezione delle manifestazioni di interesse tramite PEC è fissato nel giorno 14 Settembre 2023 alle ore 12.00.

8. Pubblicità e revocabilità dell'avviso

Il presente avviso è pubblicato sul sito Istituzionale della Concedente indicato al punto 1. La Concedente si riserva in ogni momento e fino alla formalizzazione dell'affidamento di revocare il presente avviso a proprio insindacabile giudizio.



IL DIRETTORE
Dott.ssa Laura Billi



CASA DI RIPOSO ED ISTITUZIONI EDUCATIVE SERRASTORI
VANI A PIANO TERRA ADIBITI A LOCALI SCOLASTICI


PIANTA PIANO TERRA



SCALA 1:200


PROGETTISTI
Arch. Leonardo Griffoni
Geom. Andrea Griffoni

AGOSTO 2023

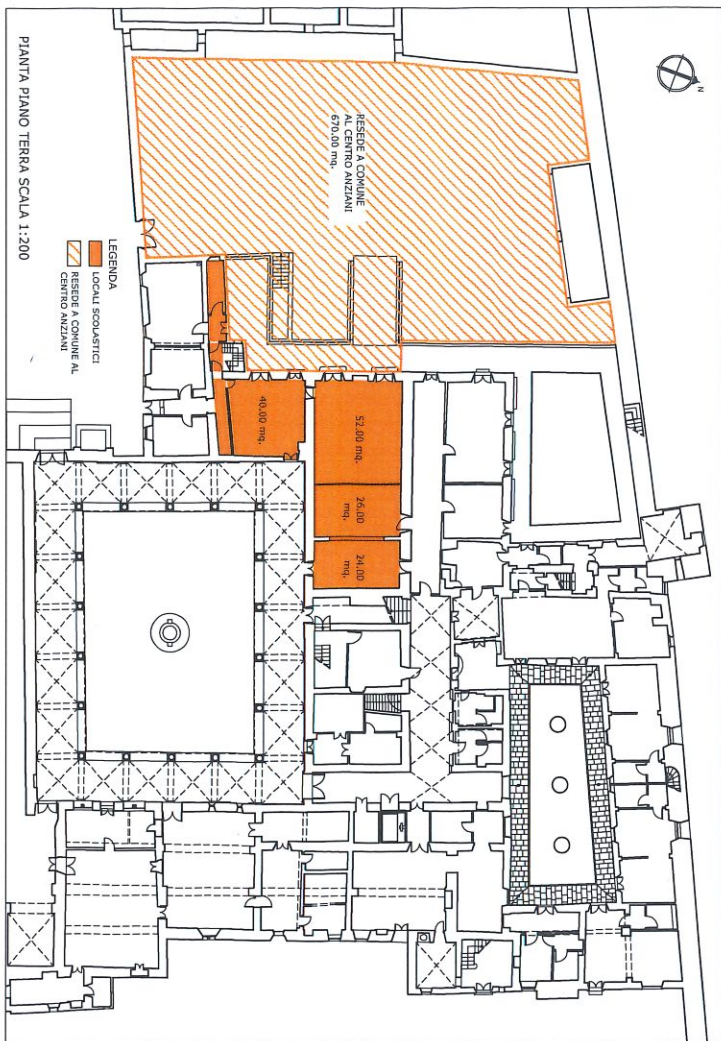

PIANTA PIANO TERRA SCALA 1:200

LEGENDA
LOCALI SCOLASTICI
RESIDE A COMUNE AL
CENTRO ANZIANI

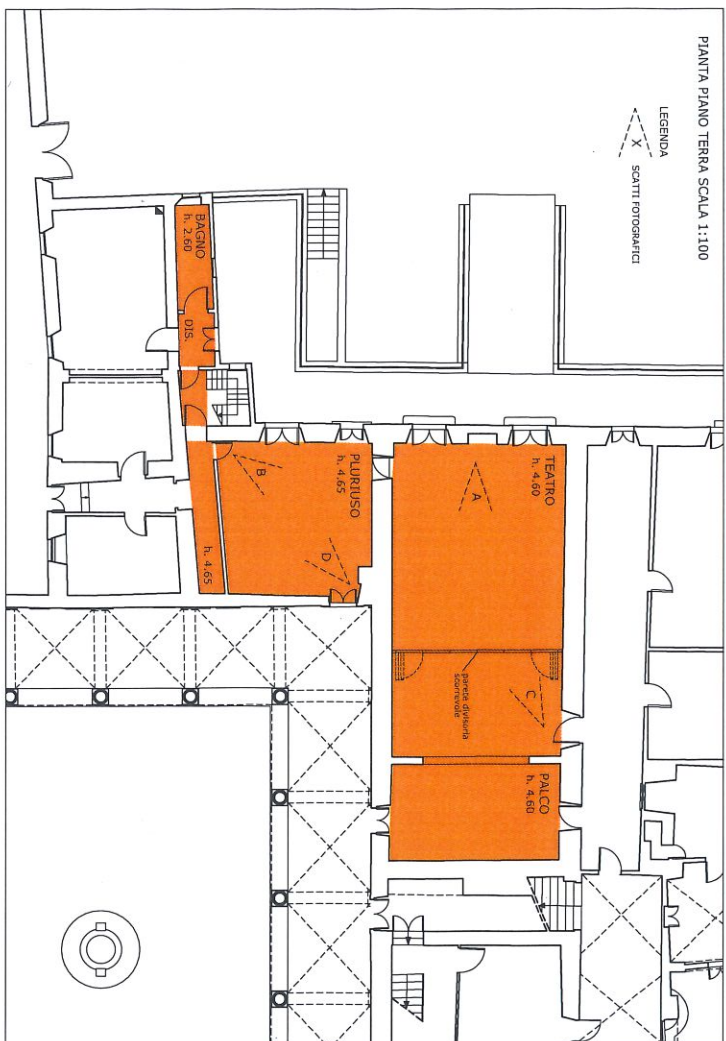

PIANTA PIANO TERRA SCALA 1:100

LEGENDA
SCATTI FOTOGRAFICI



FOTO A



FOTO B



FOTO C



FOTO D